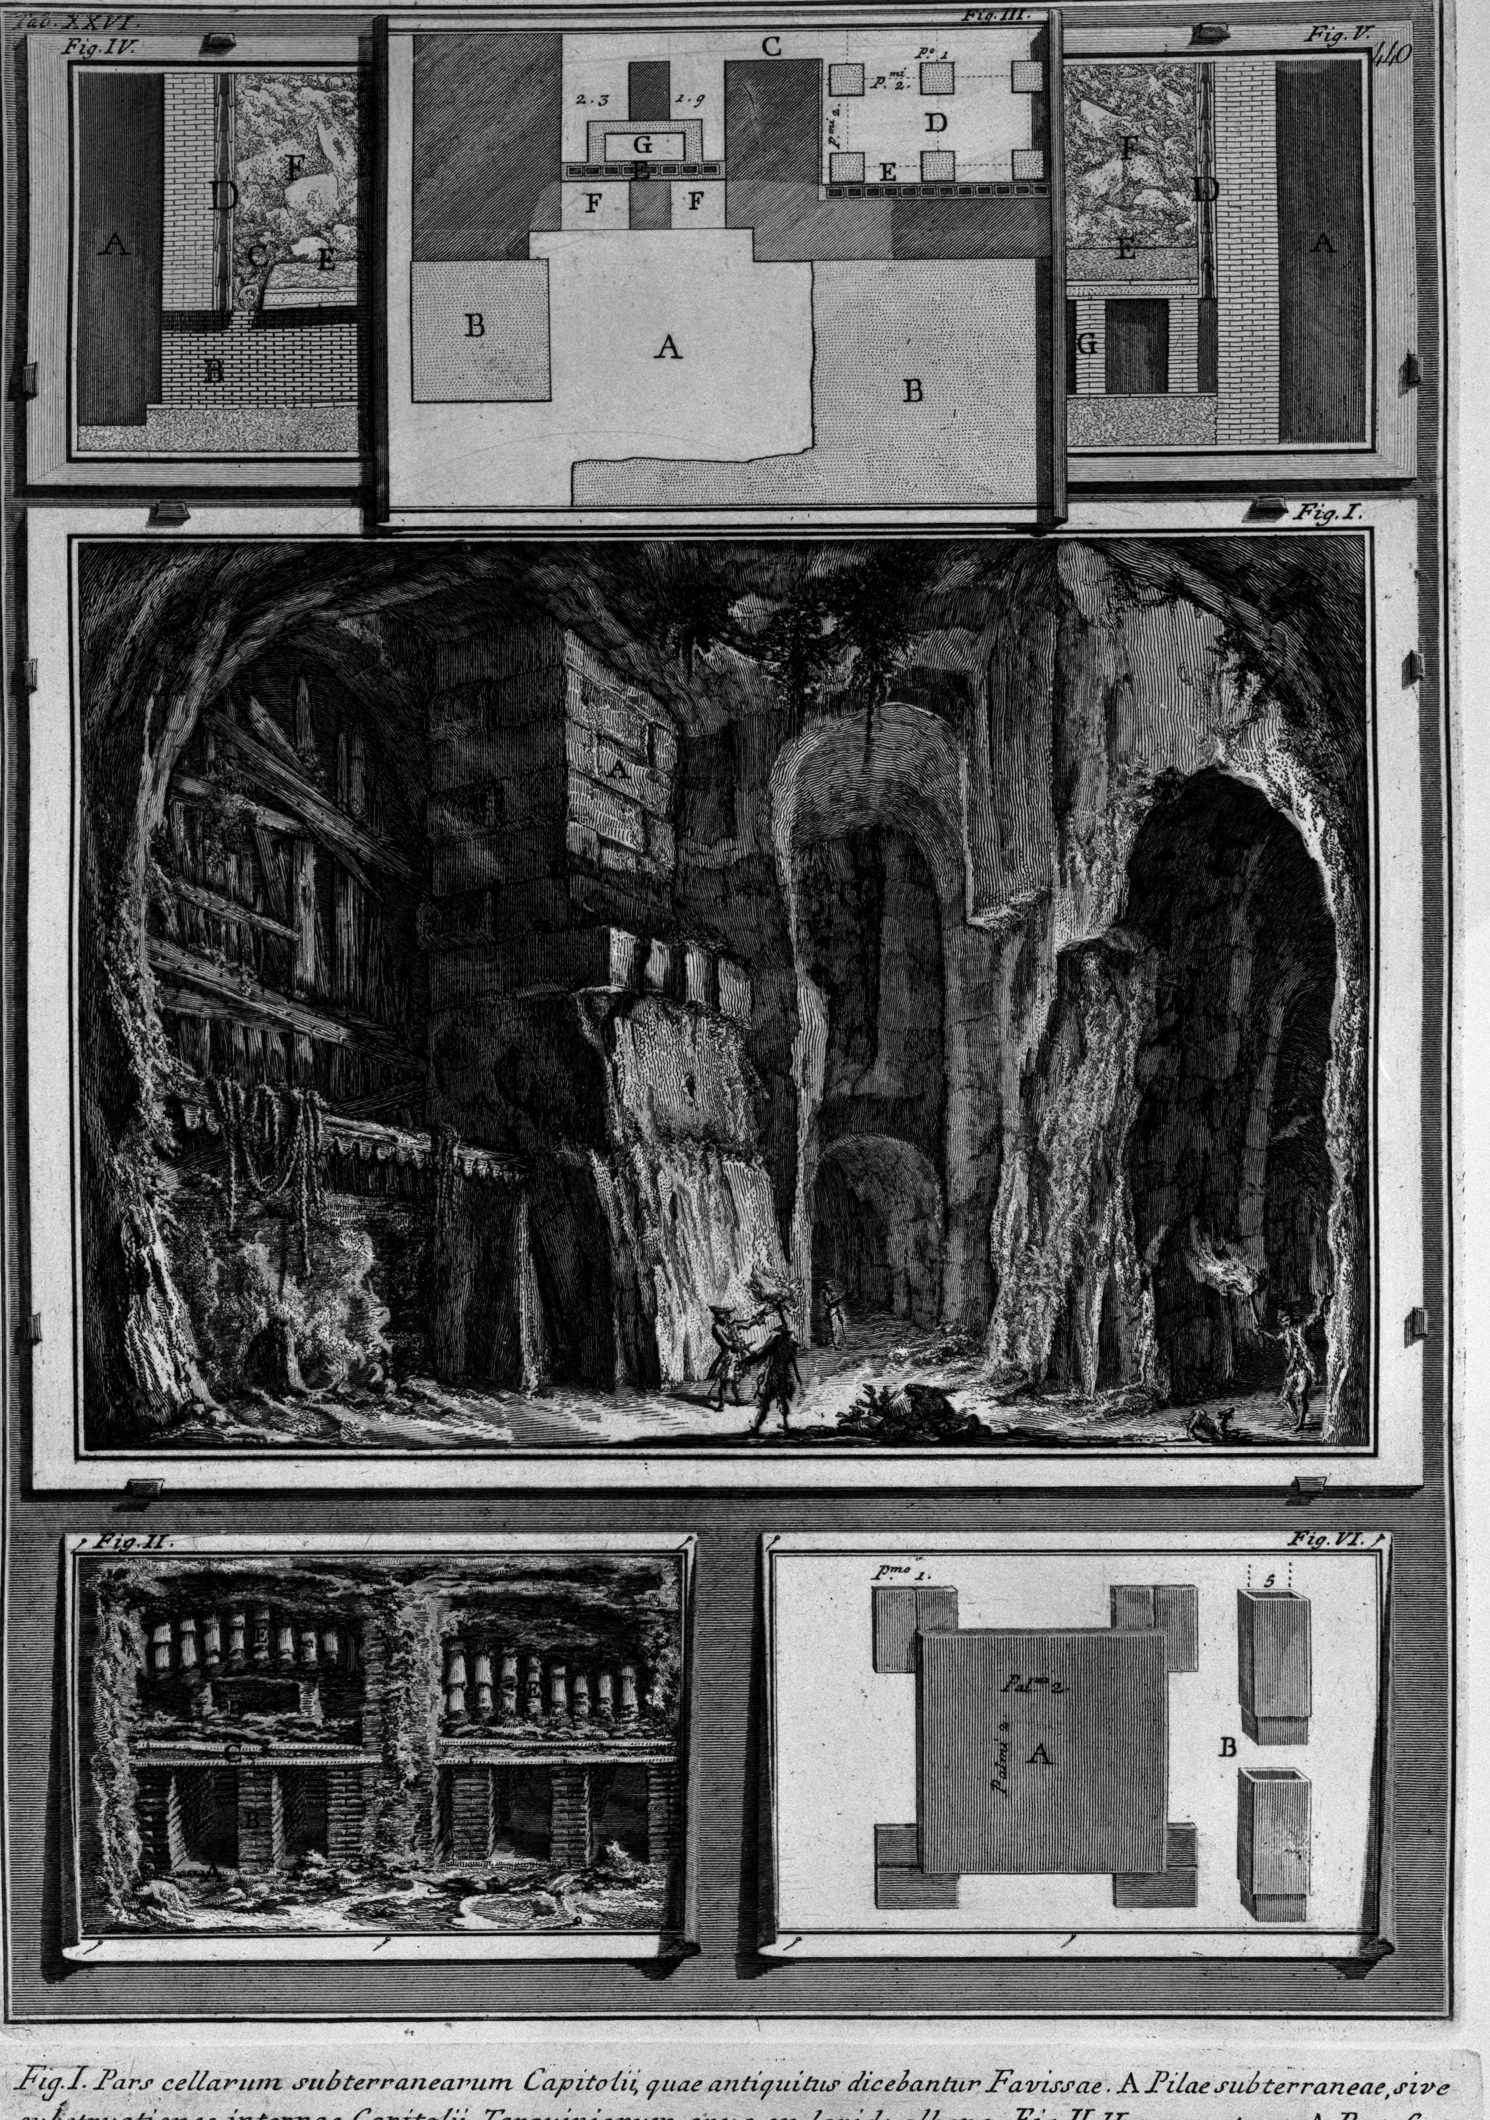

Fig. I. Pars cellarum subterranearum Capitolii, quae antiquitus dicebantur Favissae. A Pilae subterraneae, sive substructiones internae Capitolii, Tarquiniorum opus ex lapide albano. Fig. II. Hypocaustum. A Praefurnia. B Pilae, C tegulae, et pavimentum hypocausti. D Suspensura aheni caldarii. E Tubi fictiles, calorem ex hypocausto in superius domicilium inducentes. Fig. III. A Vestigium Favissarum. B Intimus mons ex topho. C Vestigium hypocausti. D Pilae. E Tubi. F Praefurnia. G Suspensura aheni caldarii. Fig. IV. et V. Sectio hypocausti. A Pars Favissarum. B Praefurnium. C Suspensura aheni caldarii. D Tubi. E Pavimentum hypocausti. F Balneae ruderibus oppletae. G Pilae. Fig. VI. A Tegulæ bipedales supra quaslibet hypocausti pilas collocatæ. B Forma tuborum.

Vide indicem ruinar. num. 73. T. X. T. 440 *Piranesi F.*

龜井文庫圖書之章